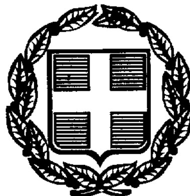




ΕΦΗΜΕΡΙΣ ΤΗΣ ΚΥΒΕΡΝΗΣΕΩΣ

ΤΗΣ ΕΛΛΗΝΙΚΗΣ ΔΗΜΟΚΡΑΤΙΑΣ

ΤΕΥΧΟΣ ΤΕΤΑΡΤΟ **Αρ. Φύλλου 950**

5 Νοεμβρίου 1997

ΠΕΡΙΕΧΟΜΕΝΑ

ΠΟΛΕΟΔΟΜΙΑ

ΑΠΟΦΑΣΕΙΣ

ΠΟΛΕΟΔΟΜΙΑ

ΑΠΟΦΑΣΕΙΣ

Αριθ. οικ. 30772/13438/1236 (1)

Τροποποίηση ρυμοτομικού σχεδίου Αγίων Αναργύρων Αττικής στο Ο.Τ. 44.

Ο ΝΟΜΑΡΧΗΣ ΑΘΗΝΩΝ

Έχοντας υπόψη:

1. Τις διατάξεις του από 17.7.1923 Ν. Δ/τος και ειδικότερα των άρθρων 3 και 70 αυτού όπως μεταγενέστερα τροποποιήθηκαν και συμπληρώθηκαν.

2. Τις διατάξεις του Α.Ν. 314/68 (ΦΕΚ 47/Α) όπως μεταγενέστερα τροποποιήθηκαν με το υπ' αρ. 1018/71 Ν. Δ/γμα (ΦΕΚ 220/Α) και με την παρ. 3 του άρθρου 34 του Ν. 1577/85 (ΦΕΚ 210/Α).

3. Τις διατάξεις του υπ' αρ. 183/86 Π. Δ/τος (ΦΕΚ 70/Α).

4. Τις διατάξεις του Ν. 2218/94 (ΦΕΚ 90/Α) περί ίδρυσης Νομαρχιακής Αυτοδιοίκησης κ.λπ. όπως αντικαταστάθηκαν με το Ν. 2240/94 (ΦΕΚ 153Α/94).

5. Τον ισχύοντα Οργανισμό Εσωτερικής Λειτουργίας των Υπηρεσιών της Νομαρχίας Αθηνών (ΦΕΚ 395/Β/11.5.95) και την αρ. 643/6.10.95 απόφαση Νομάρχη Αθηνών περί μεταβίβασης αρμοδιοτήτων.

6. Την υπ' αρ. 117/2.3.1995 ομόφωνη απόφαση του Δημοτικού Συμβουλίου Αγίων Αναργύρων.

7. Την υπ' αρ. 28/97 θέμα 13ο γνωμοδότηση του ΣΧΟΠ του Νομαρχιακού Τομέα Δυτ. Αθήνας.

8. Το γεγονός ότι από τις διατάξεις αυτής της απόφασης δεν προκαλείται δαπάνη σε βάρος του κρατικού προϋπολογισμού και του Προϋπολογισμού του Δήμου Αγ. Αναργύρων (άρθρο 27 του Ν. 2081/92), αποφασίζουμε:

Άρθρο 1ο

Εγκρίνεται η τροποποίηση του ρυμοτομικού σχεδίου Αγίων Αναργύρων στο Ο.Τ. 44 με την «έγκριση» της οδού η οποία ευρίσκεται εντός αυτού και με τον χαρακτηρισμό της σε «πεζόδρομο», όπως φαίνεται στο σχετικό πρωτότυπο σχεδιάγραμμα σε κλίμακα 1:200, το οποίο συνοδεύει αυτή την απόφαση.

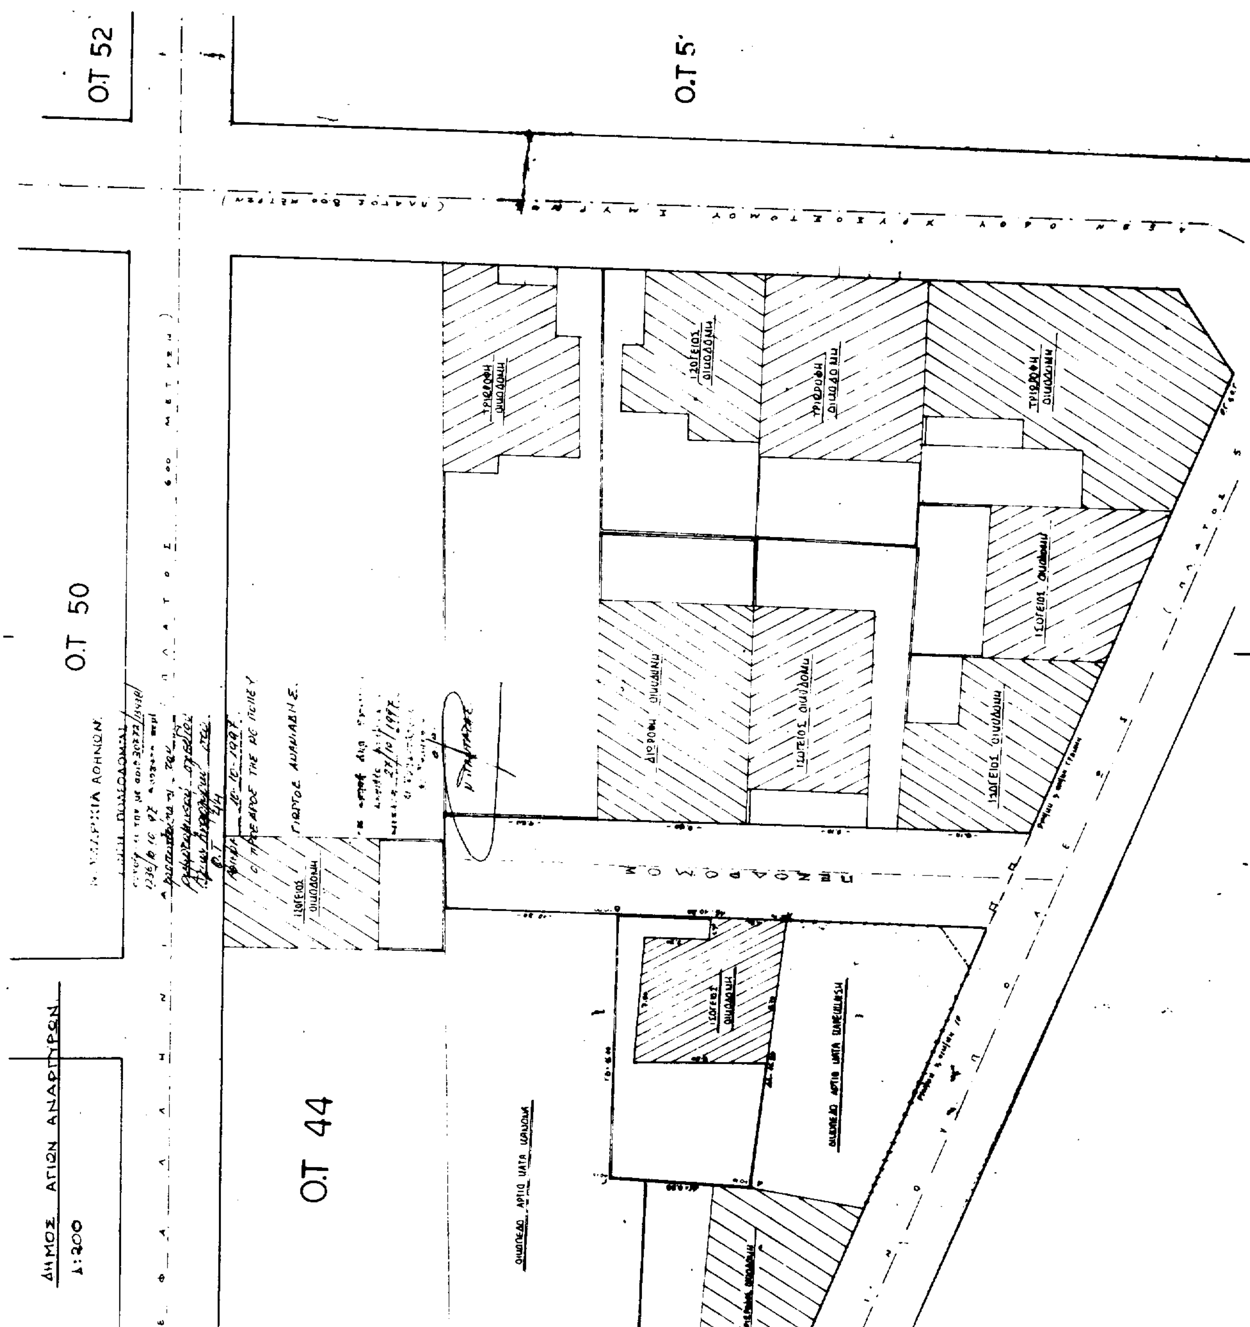
Άρθρο 2ο

Η ισχύς αυτής της απόφασης αρχίζει από την ημερομηνία δημοσίευσής της στην Εφημερίδα της Κυβερνήσεως.

Η απόφαση αυτή να δημοσιευθεί στην Εφημερίδα της Κυβερνήσεως.

Αθήνα, 10 Οκτωβρίου 1997

Με εντολή Νομάρχη
Ο Πρόεδρος της ΝΕ ΠΟΠΕΥ
ΓΙΩΡΓΟΣ ΑΝΑΝΙΑΔΗΣ


Ο.Τ 52
Ο.Τ 50
Ο.Τ 44
ΔΗΜΟΣ ΑΓΙΩΝ ΑΝΑΡΓΥΡΩΝ
1:200
ΠΕΖΟΔΡΟΜΟΣ

(2)

(Απόφαση αρ. 140)

Τροποποίηση εγκεκριμένου σχεδίου πόλης Καρδίτσας στο Ο.Τ. 232.

Ο ΔΗΜΑΡΧΟΣ ΚΑΡΔΙΤΣΑΣ

Έχοντας υπόψη:

1. Τις διατάξεις:

α) Του άρθρου 3 του από 17.7.1923 Ν. Δ/γματος.

β) Του Ν. Δ/τος 1337/83 (οικιστικός νόμος), όπως ισχύει.

γ) Του Ν. Δ/τος 1577/1985, περί Γ.Ο.Κ.

δ) Του Ν. Δ/τος 3200/1925, περί διοικητικής αποκέντρωσης.

ε) Του Ν. Δ/τος 712/1970 εκτελεστικών του Ν. 532/1970, περί συμπληρώσεως των διατάξεων περί διοικητικής αποκέντρωσης.

στ) Του Ν. Δ/τος 1032/1980, περί συστάσεως του Υπουργείου Χ.Ο.Π. κ.λπ.

ζ) Του Ν. Δ/τος 183/1986, περί έγκρισης τροποποιήσεων και καθορισμού όρων και περιορισμών δόμησης από τους Νομάρχες (ΦΕΚ 70Α/5.6.86).

η) Του από 16.8.88 Π. Δ/τος περί μεταβίβασης αρμοδιοτήτων τροποποιήσεων εγκ. σχεδίου πόλης και Πολ/κών Εφαρμογών στο Δήμο Καρδίτσας (ΦΕΚ 612/22.8.88).

2. Την εγκεκριμένη Πολεοδομική μελέτη Αναθεώρησης σχ. πόλης Καρδίτσας που εγκρίθηκε με την απόφαση Νομάρχη Καρδίτσας αριθμ. 2188/15.7.94 (ΦΕΚ 908/Δ/2.9.94).

3. Την αρχική απόφαση 308/96 του Δημοτικού Συμβουλίου Καρδίτσας με την οποία εγκρίθηκε ομόφωνα η δωρεάν παραχώρηση δημοτικής έκτασης του Ο.Τ. 232 στα Γενικά Αρχεία του Κράτους - Αρχεία Ν. Καρδίτσας.

4. Την απόφαση 333/96 του Δημοτικού Συμβουλίου Καρδίτσας με την οποία προτείνεται ομόφωνα ο αποχαρακτηρισμός από χρήση Ωδείου σε χρήση Γενικά Αρχεία του Κράτους δωρεάν παραχωρηθέντος δημοτικού οικοπέδου στο Ο.Τ. 232.

5. Την 31/20.5.97 γνωμοδότηση του Συμβουλίου Χ.Ο.Π. Νομού Καρδίτσας, η οποία συμφωνεί με την 333/96 απόφαση του Δημοτικού Συμβουλίου Καρδίτσας.

6. Την οριστική απόφαση 232/97 του Δημοτικού Συμβουλίου για την προτεινόμενη τροποποίηση.

7. Το γεγονός ότι από τις διατάξεις της παρούσας απόφασης δεν προκαλείται δαπάνη σε βάρος του προϋπολογισμού του Δήμου Καρδίτσας ή του Δημοσίου, αποφασίζουμε:

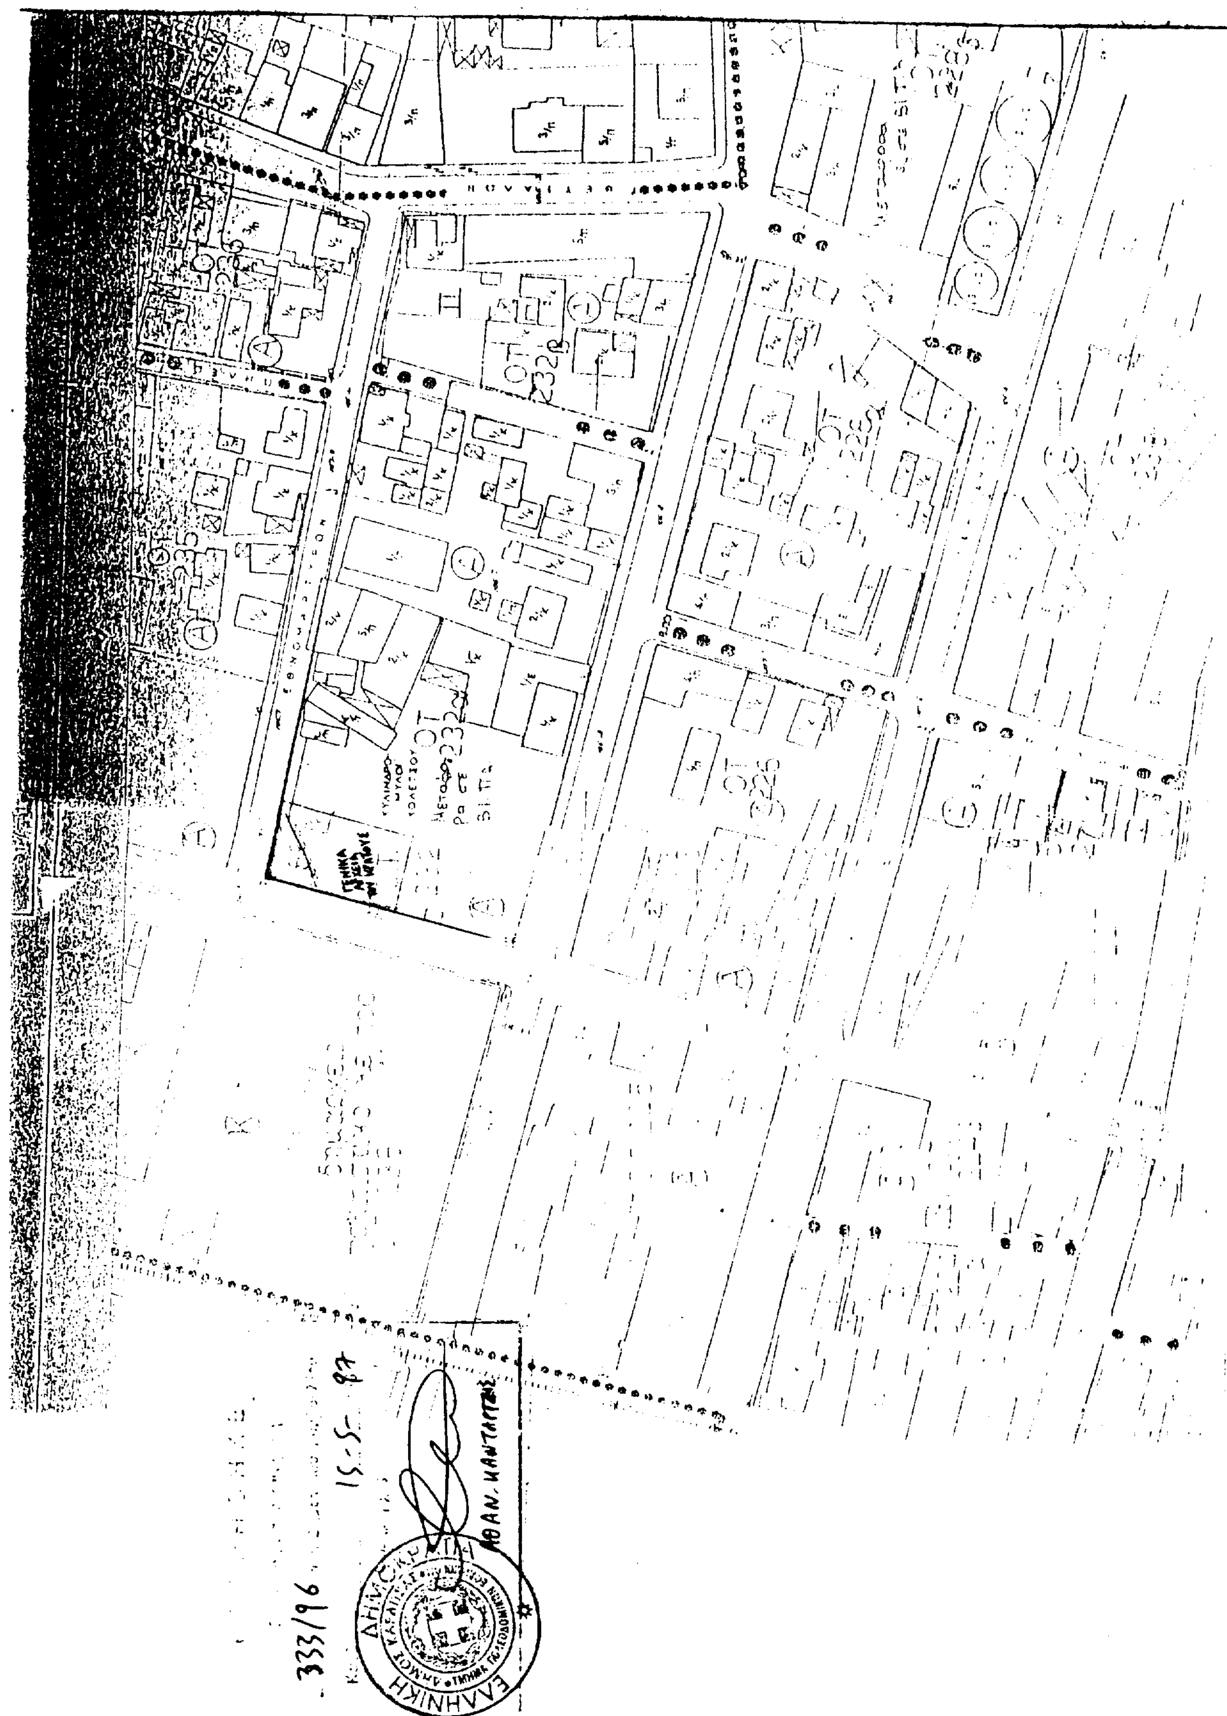
1. Εγκρίνουμε την τροποποίηση της εγκεκριμένης Πολεοδομικής Μελέτης Αναθεώρησης του Δήμου Καρδίτσας στο Ο.Τ. 232 με αποχαρακτηρισμό από χρήση Ωδείου σε χρήση Γενικά Αρχεία του Κράτους, δωρεάν παραχωρηθέντος δημοτικού οικοπέδου στα Γενικά Αρχεία του Κράτους - Αρχεία Ν. Καρδίτσας του Υπουργείου Παιδείας, στο Ο.Τ. 232 στη συμβολή των οδών Γαριβάλδη και Εθνομαρτύρων, όπως φαίνεται στο συνημμένο διάγραμμα, το θεωρημένο σύμφωνα με την απόφαση 333/96 του Δημοτικού Συμβουλίου Καρδίτσας.

2. Η παρούσα απόφαση και το διάγραμμα που το συνοδεύει να δημοσιευθεί στην Εφημερίδα της Κυβερνήσεως.

Καρδίτσα, 20 Οκτωβρίου 1997

Ο Δήμαρχος

ΑΘΑΝΑΣΙΟΣ ΚΑΝΤΑΡΤΖΗΣ


333/96
15-5-97
ΕΛΛΗΝΙΚΗ

Αριθ. 2984 (3)

Καθορισμός χώρου για την ανέγερση παιδικών κατασκηνώσεων ΓΕΧΑ στην περιοχή Σκλαβια Δήμου Ανεμώνα και έγκριση τοπικού ρυμοτομικού σχεδίου και όρων δόμησης.

Ο ΝΟΜΑΡΧΗΣ ΧΙΟΥ

Έχοντας υπόψη:

1. Το Ν. 2218/94 «περί ιδρύσεως Δευτέρου Βαθμού Τοπικής Αυτοδιοίκησης».

2. Το Ν. 2240/16.9.94 «περί συμπληρώσεως διατάξεων για τη Νομαρχιακή Αυτοδιοίκηση».

3. Τον Οργανισμό Οργάνωσης και Λειτουργίας της Νομαρχιακής Αυτοδιοίκησης Ν. Χίου, που εγκρίθηκε με την με αριθμό 19/95 απόφαση του Νομαρχιακού Συμβουλίου Χίου και δημοσιεύθηκε στο ΦΕΚ 370 Β/5.5.95.

4. Το Ν. 1337/83 και ειδικότερα το άρθρο 26 αυτού, όπως τροποποιήθηκε με την παρ. 13 του άρθρου 8 του Ν. 1512/85.

5. Την εγκύκλιο 20/23.3.85 της Δνσης Κανονιστικών Ρυθμίσεων/τμήμα νομοπαρασκευαστικό του ΥΠΕΧΩΔΕ.

6. Την απόφαση με αριθμό 262/96 του Δ.Σ. Δήμου Ανεμώνα, με την οποία γνωμοδότησε θετικά για το θέμα.

7. Την σύμφωνη γνώμη του Συμβουλίου Χωροταξίας Οικισμού και Περιβάλλοντος Ν.Α. Χίου, όπως εκφράστηκε στο πρακτικό με αριθμό 1/θέμα 9ο της συνεδρίασης της 18.2.1997 και στο πρακτικό με αριθμό 2/θέμα 8ο της συνεδρίασης της 10.4.1997.

8. Το γεγονός ότι η απόφασή μας αυτή δεν δημιουργεί δαπάνες σε βάρος του κρατικού προϋπολογισμού, αποφασίζουμε:

Καθορίζομε σαν χώρο για ανέγερση παιδικών κατασκηνώσεων και εγκαταστάσεων απαραίτητων για τη λειτουργία τους το χώρο που φαίνεται στο τοπογραφικό διάγραμμα κλίμακας 1:500 που συντάχθηκε και θεωρήθηκε από τη Δ.Τ.Υ. Ν.Α. Χίου την 22.10.1996 και υπογράφεται από τον πρόεδρο του ΣΧΟΠ Ν.Α. Χίου, και συνοδεύει αναπόσπαστα την απόφασή μας αυτή.

Εγκρίνομε το τοπικό ρυμοτομικό σχέδιο, όπως αυτό έχει χαραχθεί στο παραπάνω τοπογραφικό διάγραμμα.

Καθορίζομε ειδικούς όρους δόμησης του τοπικού ρυμοτομικού σχεδίου ως εξής:

Κάλυψη 15%.

Συντελεστής δόμησης 0.20.

Μέγιστο ύψος 8.50 μ.

Αριθμός ορόφων δύο (2).

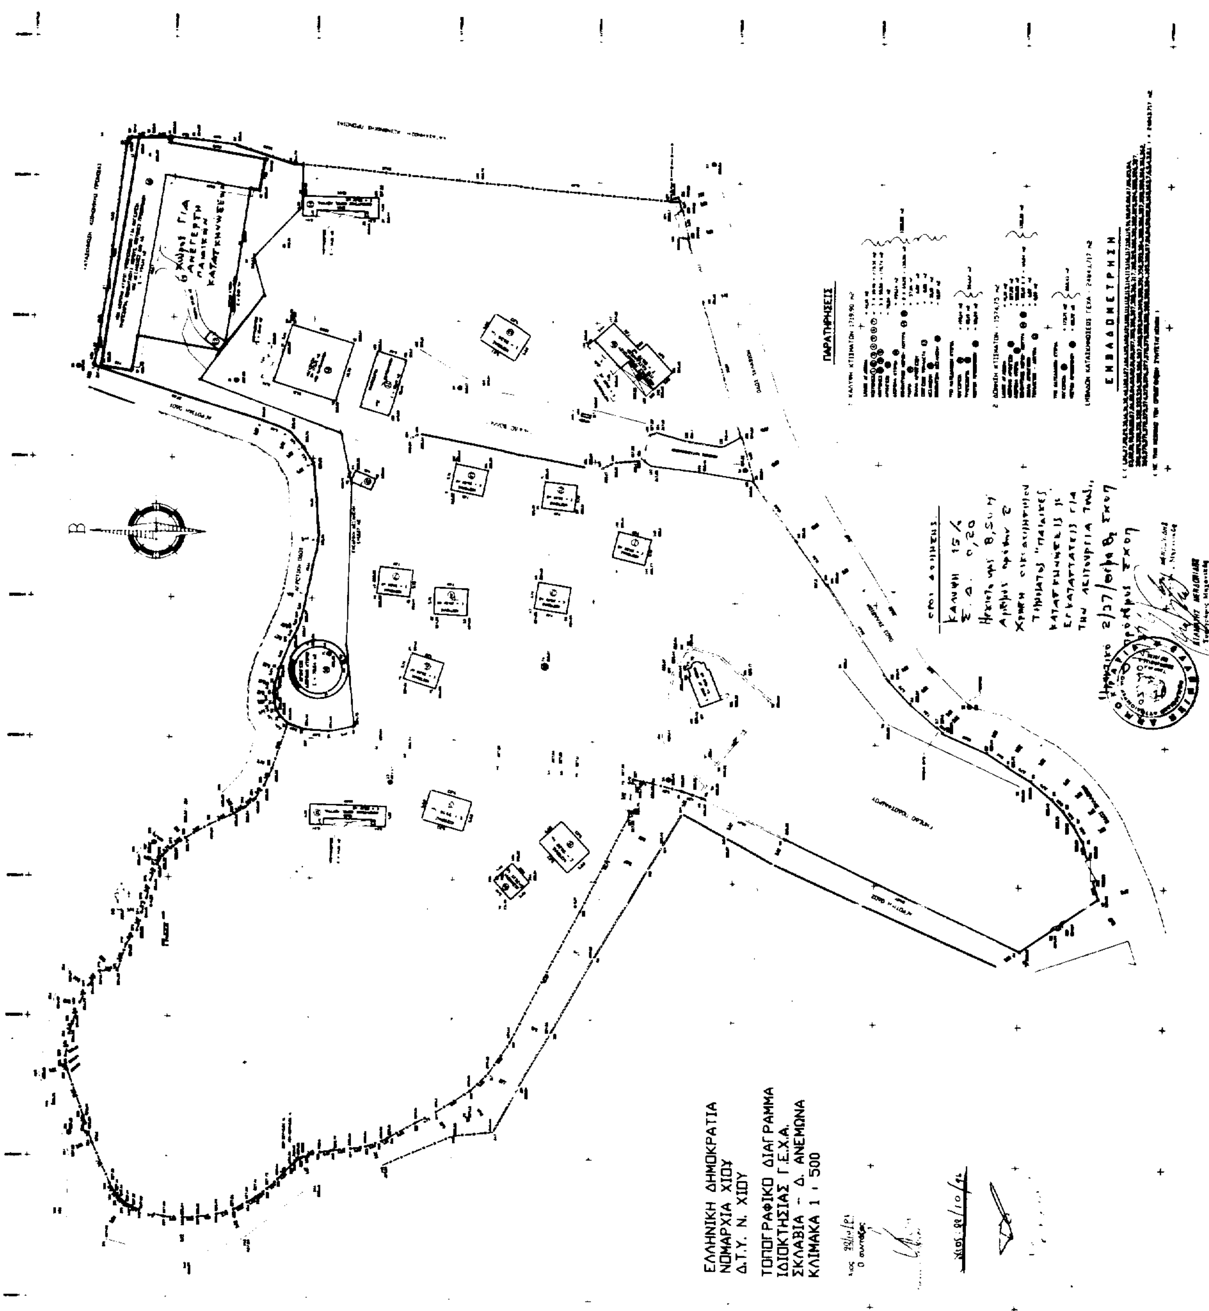
Επιτρέπεται η κατασκευή περισσοτέρων του ενός κτιρίων στο οικόπεδο.

Η απόφαση αυτή να δημοσιευθεί μαζί με το τοπογραφικό διάγραμμα στην Εφημερίδα της Κυβερνήσεως.

Χίος, 23 Σεπτεμβρίου 1997

Ο Νομάρχης

ΓΕΩΡΓΙΟΣ ΚΑΛΟΥΤΑΣ


ΠΑΡΑΤΗΡΗΣΕΙΣ
ΕΜΒΑΔΟΜΕΤΡΗΣΗ
ΕΛΛΗΝΙΚΗ ΔΗΜΟΚΡΑΤΙΑ
ΝΟΜΑΡΧΙΑ ΧΙΟΥ
Δ.Τ.Υ. Ν. ΧΙΟΥ
ΤΟΠΟΓΡΑΦΙΚΟ ΔΙΑΓΡΑΜΜΑ
ΙΔΙΟΚΤΗΣΙΑΣ Γ.Ε.Χ.Α.
ΣΚΛΑΒΙΑ - Δ. ΑΝΕΜΟΝΑ
ΚΛΙΜΑΚΑ 1 : 500

ΑΠΟ ΤΟ ΕΘΝΙΚΟ ΤΥΠΟΓΡΑΦΕΙΟ